


安来市総合文化ホールアルテピア 小ホール 舞台平面図

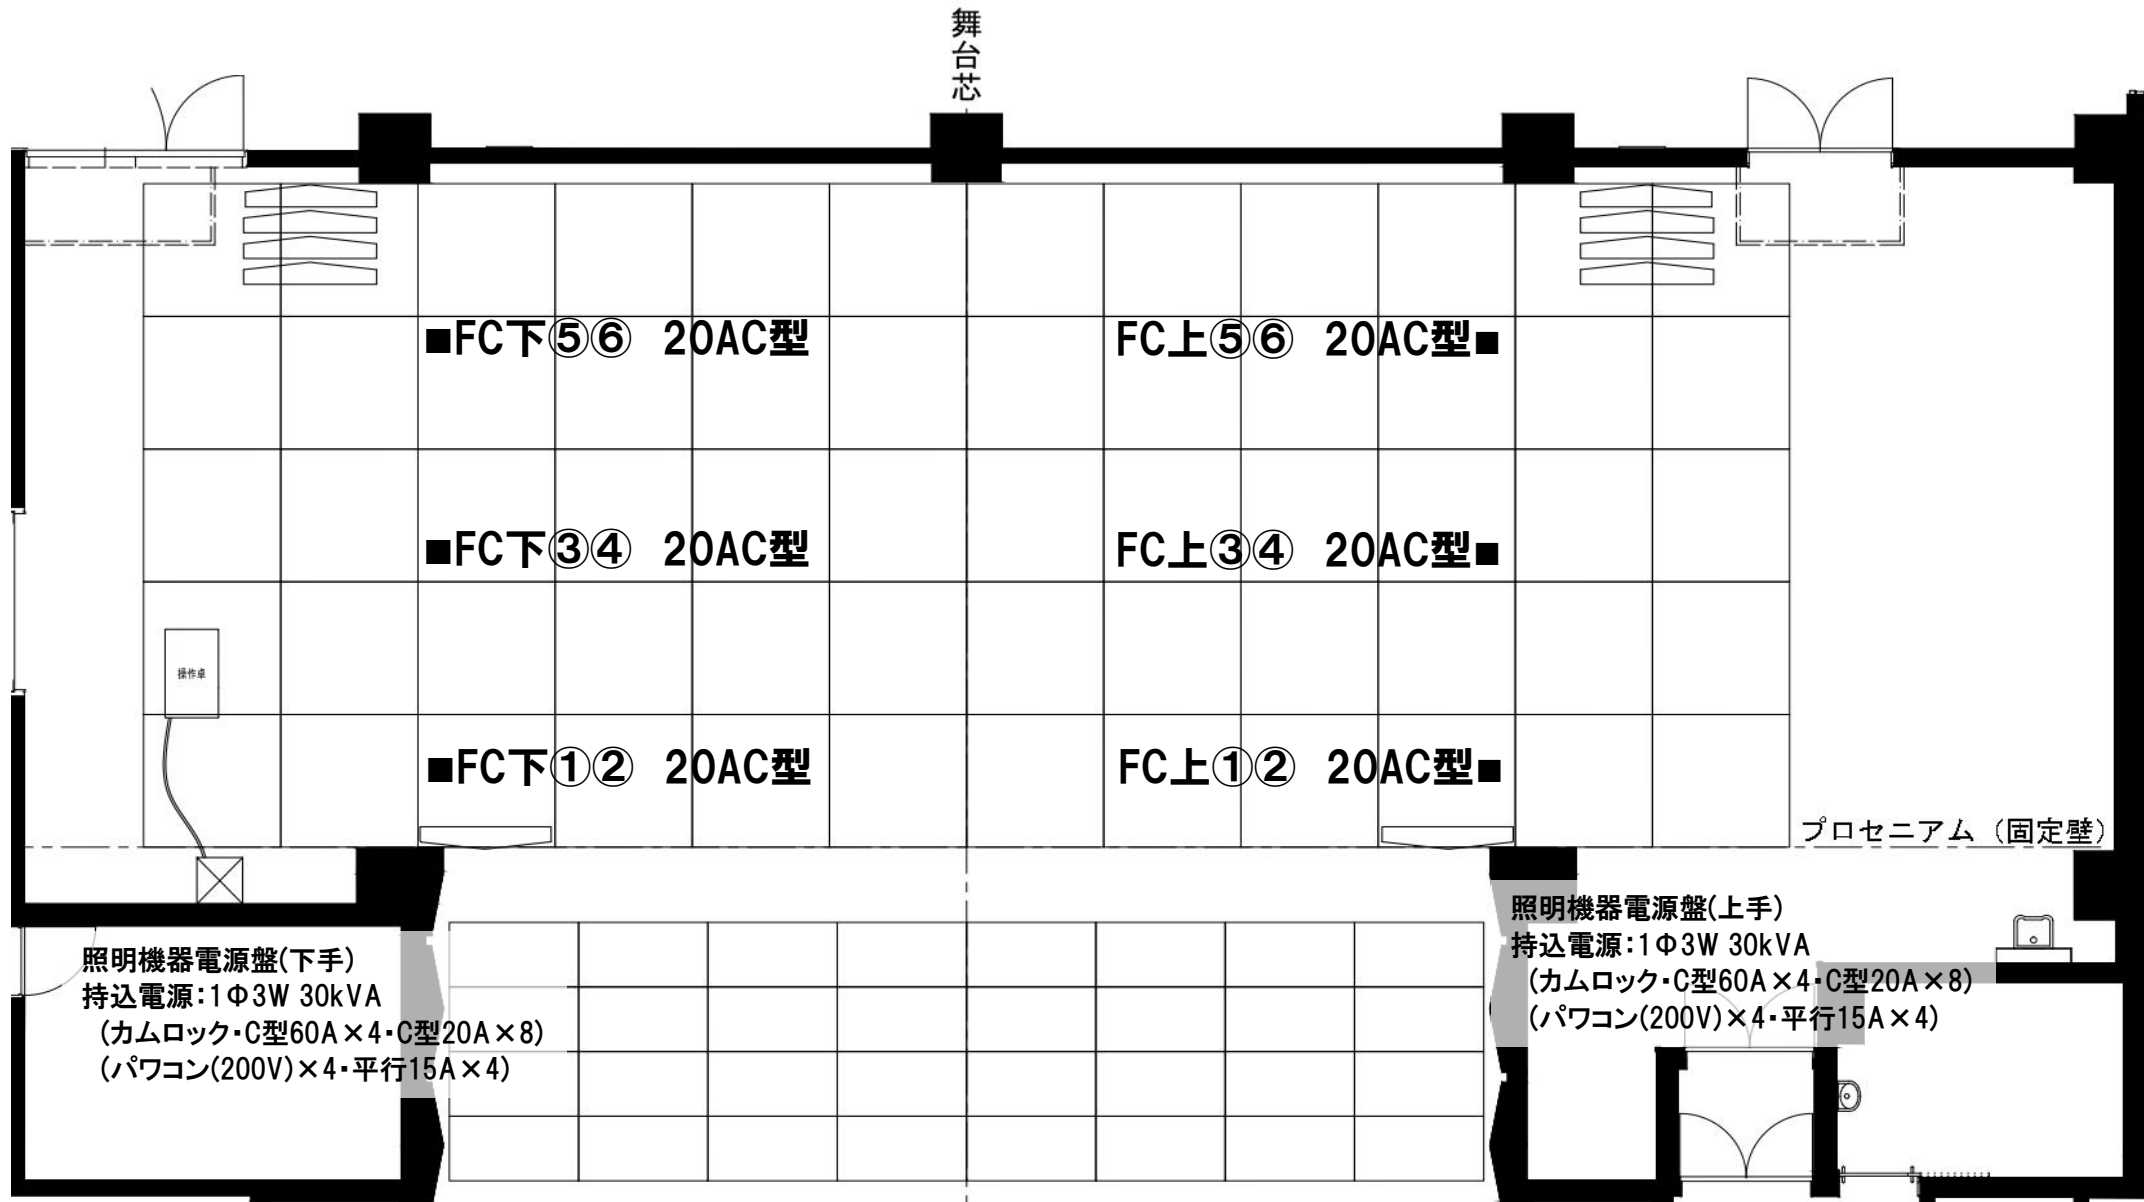

舞台芯

■FC下⑤⑥ 20AC型

FC上⑤⑥ 20AC型■

■FC下③④ 20AC型

FC上③④ 20AC型■

■FC下①② 20AC型

FC上①② 20AC型■

プロセニウム (固定壁)

照明機器電源盤(下手)
持込電源: 1Φ3W 30kVA
(カムロック・C型60A×4・C型20A×8)
(パワコン(200V)×4・平行15A×4)

照明機器電源盤(上手)
持込電源: 1Φ3W 30kVA
(カムロック・C型60A×4・C型20A×8)
(パワコン(200V)×4・平行15A×4)

操作卓