


安来市総合文化ホール アルテピア  
大ホール 舞台平面図(音響反射板形式)

A3 1:100

年 月 日

催物名 \_\_\_\_\_  
 主催者 \_\_\_\_\_  
 \_\_\_\_\_  
 \_\_\_\_\_  
 \_\_\_\_\_

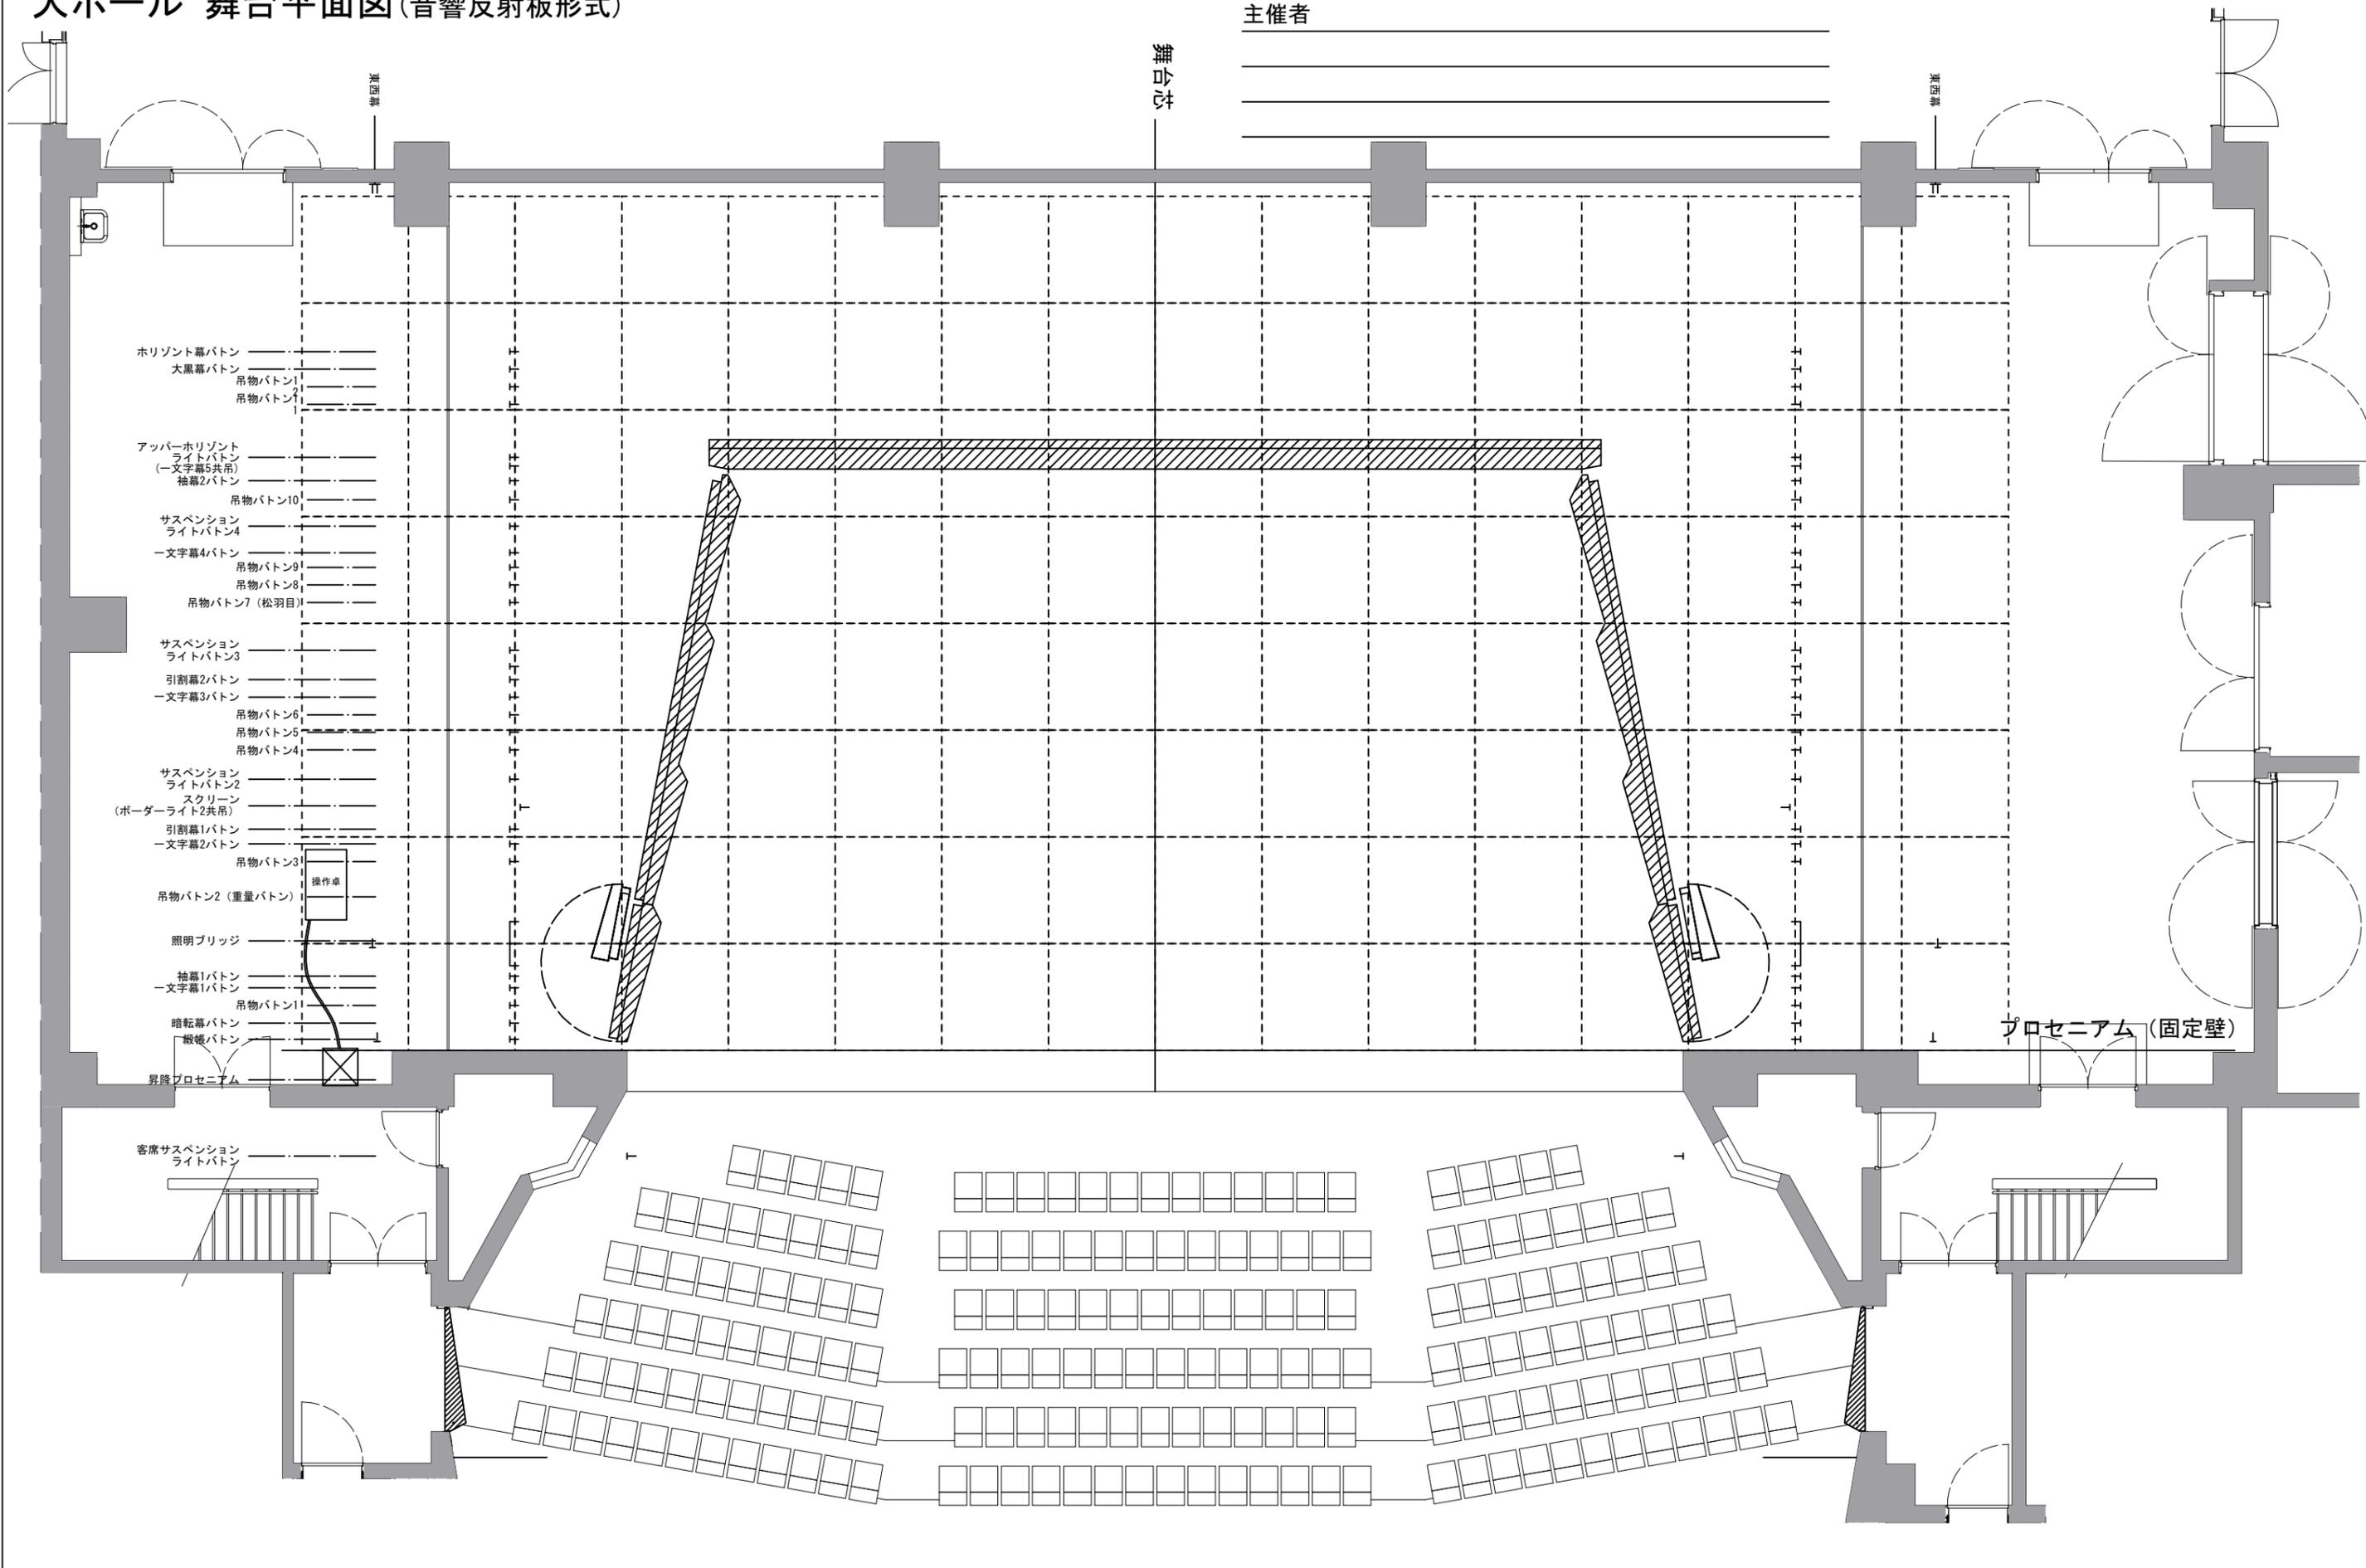

- 水平幕バトン
- 大黒幕バトン
- 吊物バトン1
- 吊物バトン2
- アッパー水平幕
- ライトバトン
- (一文字幕5共吊)
- 袖幕2バトン
- 吊物バトン10
- サスペンション
- ライトバトン4
- 一文字幕4バトン
- 吊物バトン9
- 吊物バトン8
- 吊物バトン7 (松羽目)
- サスペンション
- ライトバトン3
- 引割幕2バトン
- 一文字幕3バトン
- 吊物バトン6
- 吊物バトン5
- 吊物バトン4
- サスペンション
- ライトバトン2
- スクリーン
- (ポーターライト2共吊)
- 引割幕1バトン
- 一文字幕2バトン
- 吊物バトン3
- 吊物バトン2 (重量バトン)
- 照明ブリッジ
- 袖幕1バトン
- 一文字幕1バトン
- 吊物バトン1
- 暗転幕バトン
- 緩巻バトン
- 昇降プロセニウム

プロセニウム (固定壁)

客席サスペンション  
ライトバトン

舞台芯

東西線

東西線