



TITLE 舞台照明基本吊りこみ図		施設名 安来市総合文化ホール アルテピア	
PLACE 小ホール サス	更新年月 2025年7月	住所 〒692-0014 島根県安来市飯島町70番地	TEL 0854-21-0101 FAX 0854-21-0250

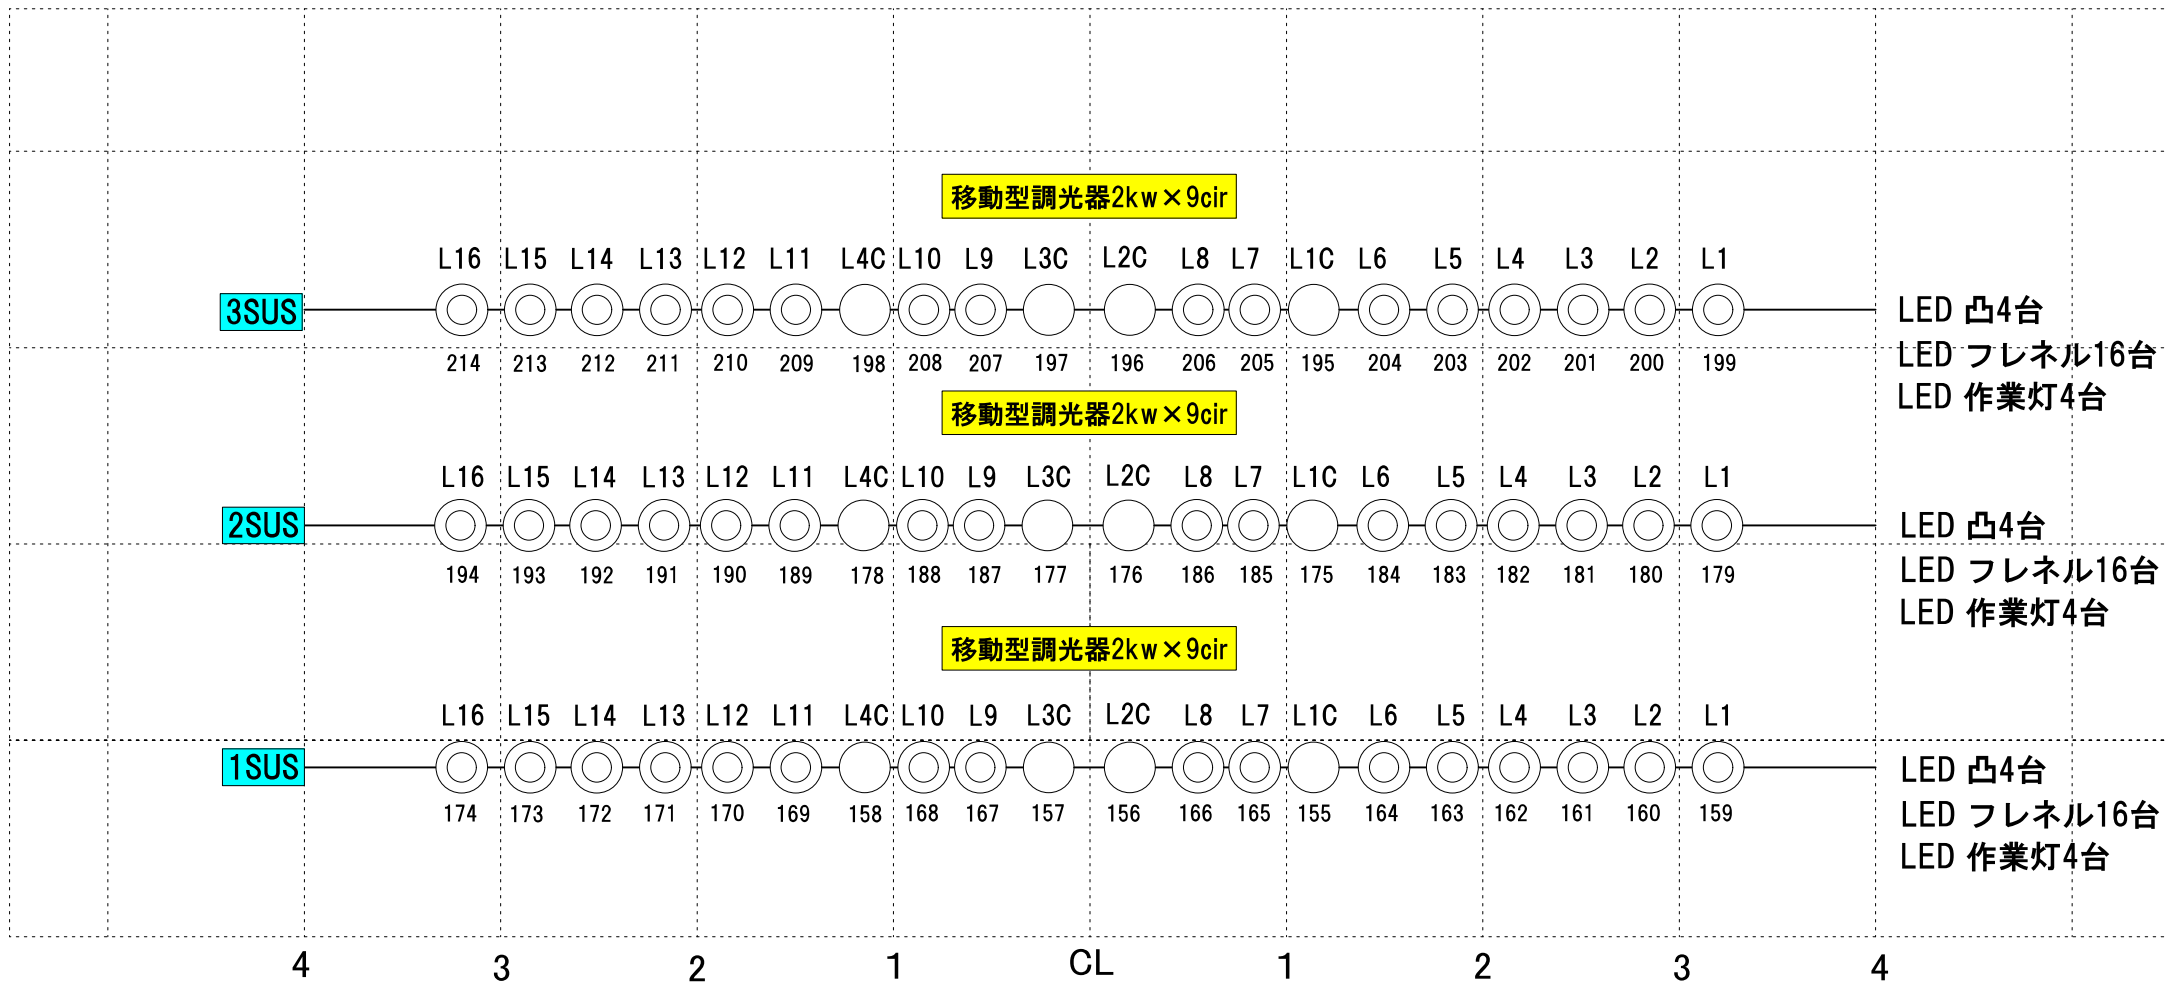

TITLE 舞台照明基本吊りこみ図		施設名 安来市総合文化ホール アルテピア	
PLACE 小ホール ギャラリー	更新年月 2025年7月	住所 〒692-0014 島根県安来市飯島町70番地	TEL 0854-21-0101 FAX 0854-21-0250

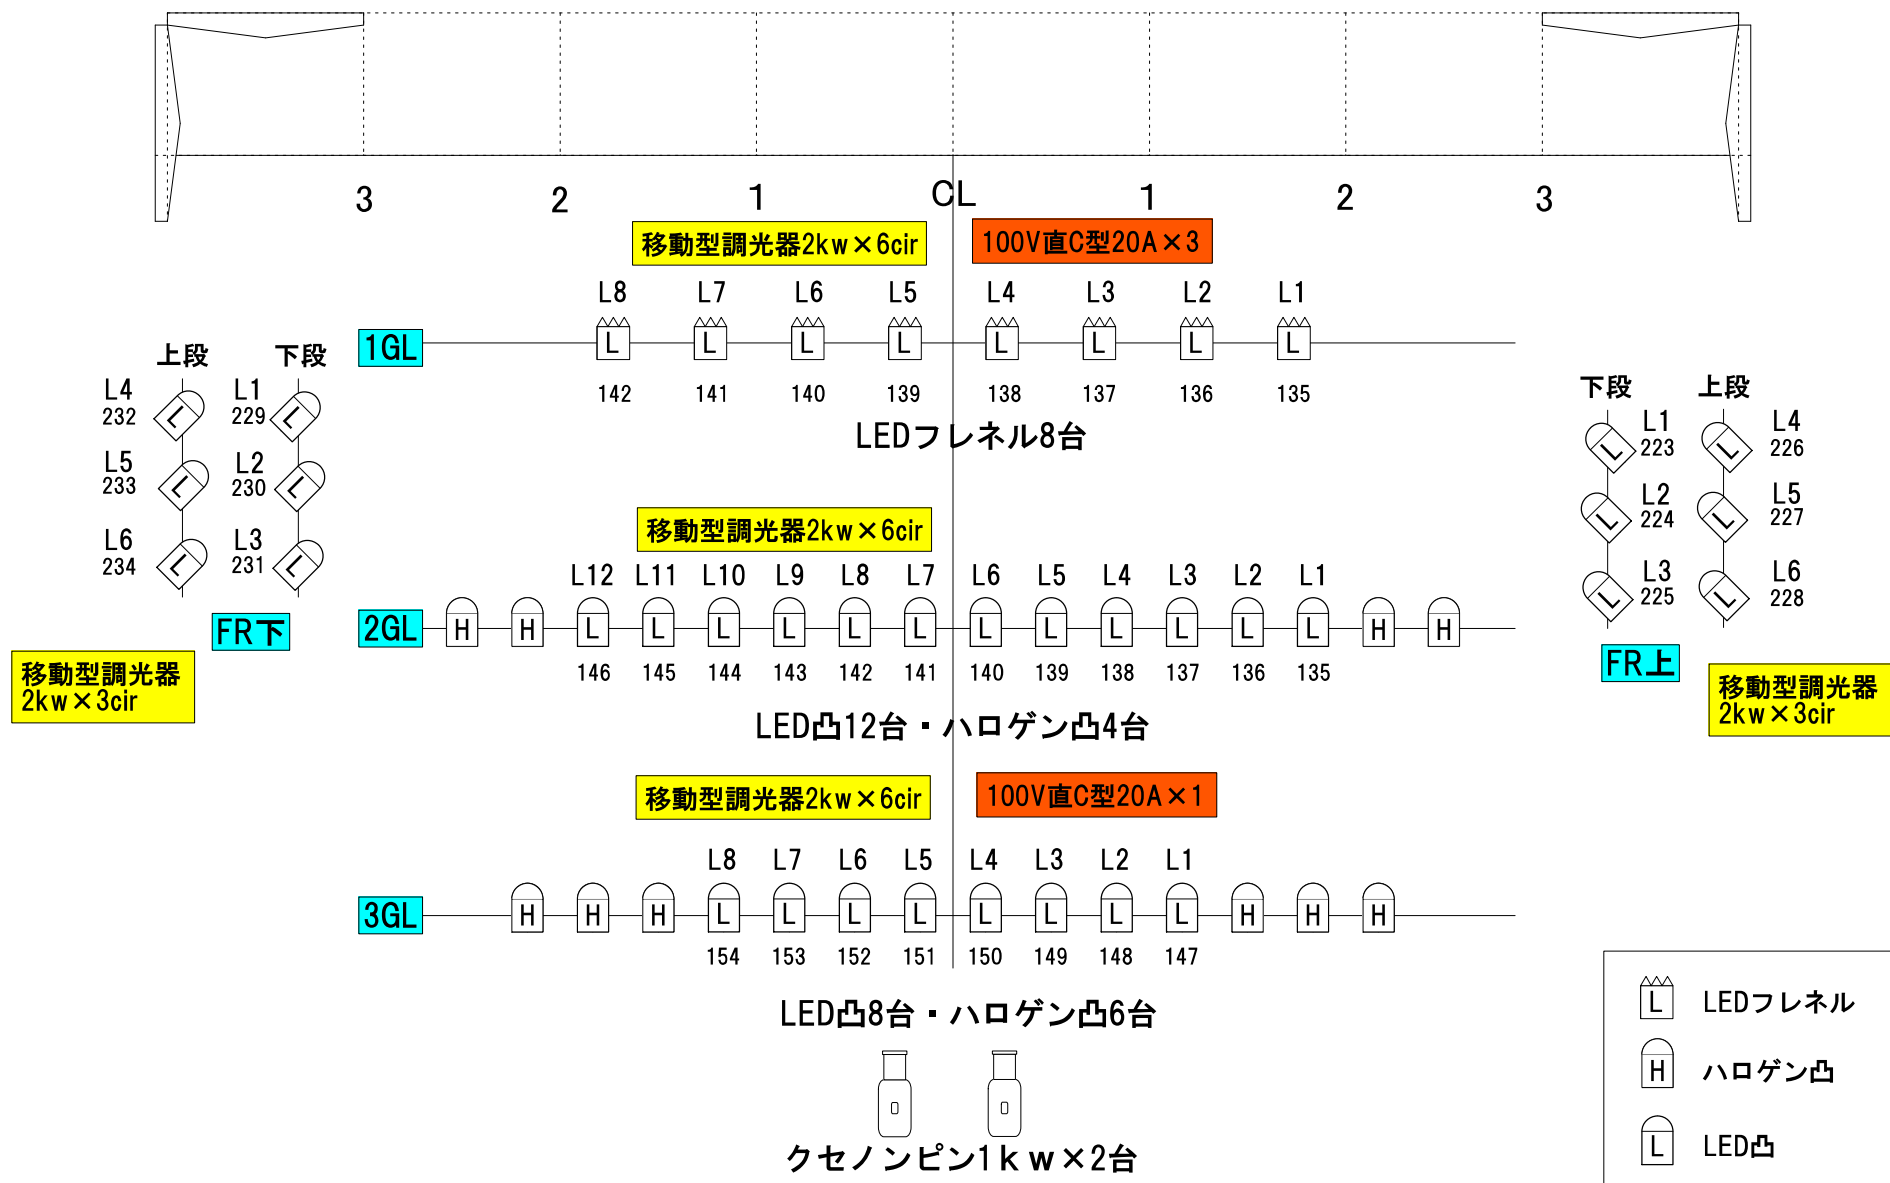

安来市総合文化ホールアルテピア小ホール客電

