


安来市総合文化ホール A3 1:100

アルテピア
小ホール
舞台平面図
平土間形式
(マス有)

- 水平幕バトン (下巻取り式)
- 大黒幕バトン
- 吊物バトン5
- アッパー水平ライトバトン (一文字幕4共吊)
- 吊物バトン4
- 袖幕バトン2
- サスペンションライトバトン3
- 引割幕バトン1
- 一文字幕バトン3
- 吊物バトン3
- 吊物バトン2
- サスペンションライトバトン2
- 袖幕バトン1
- 一文字幕バトン2
- 吊物バトン1
- サスペンションライトバトン1
- 一文字幕バトン1
- 引割縦横バトン
- 旋回パネル
- ティーザー (サージ幕)

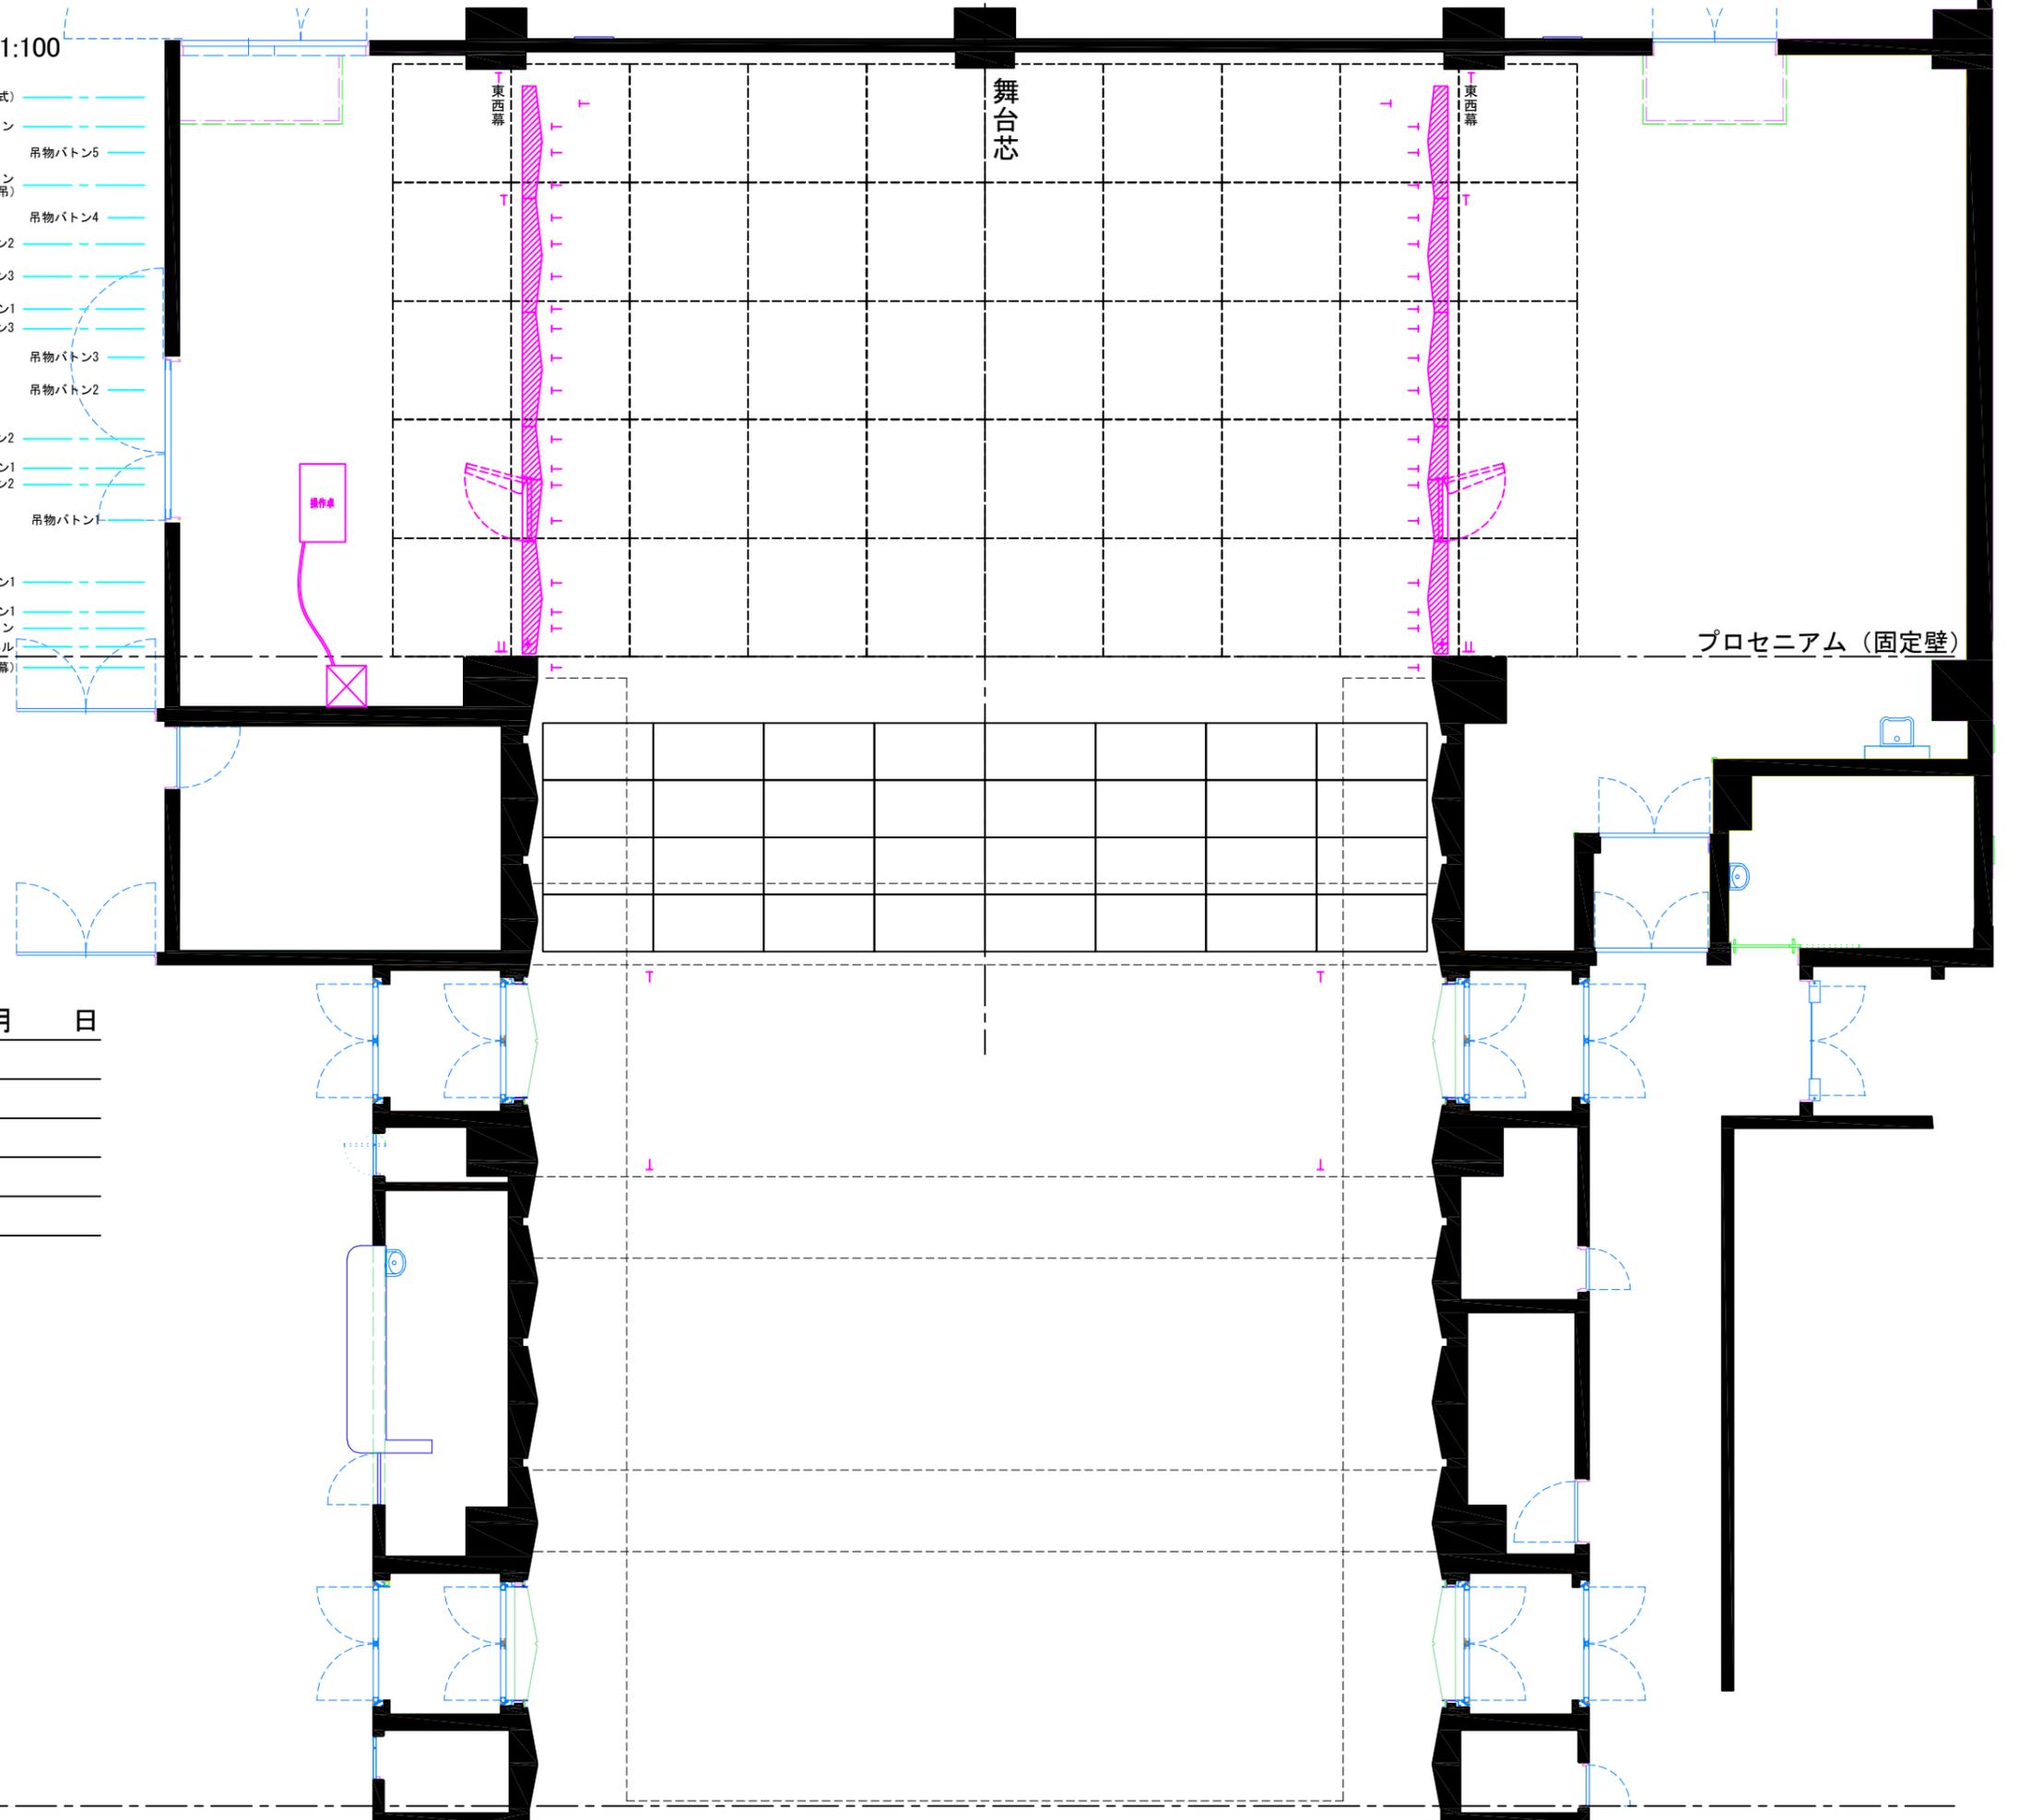

年 月 日

催物名 _____
主催者 _____

