安来市総合文化ホール アルテピア　小ホール 舞台断面図　A3　1:100
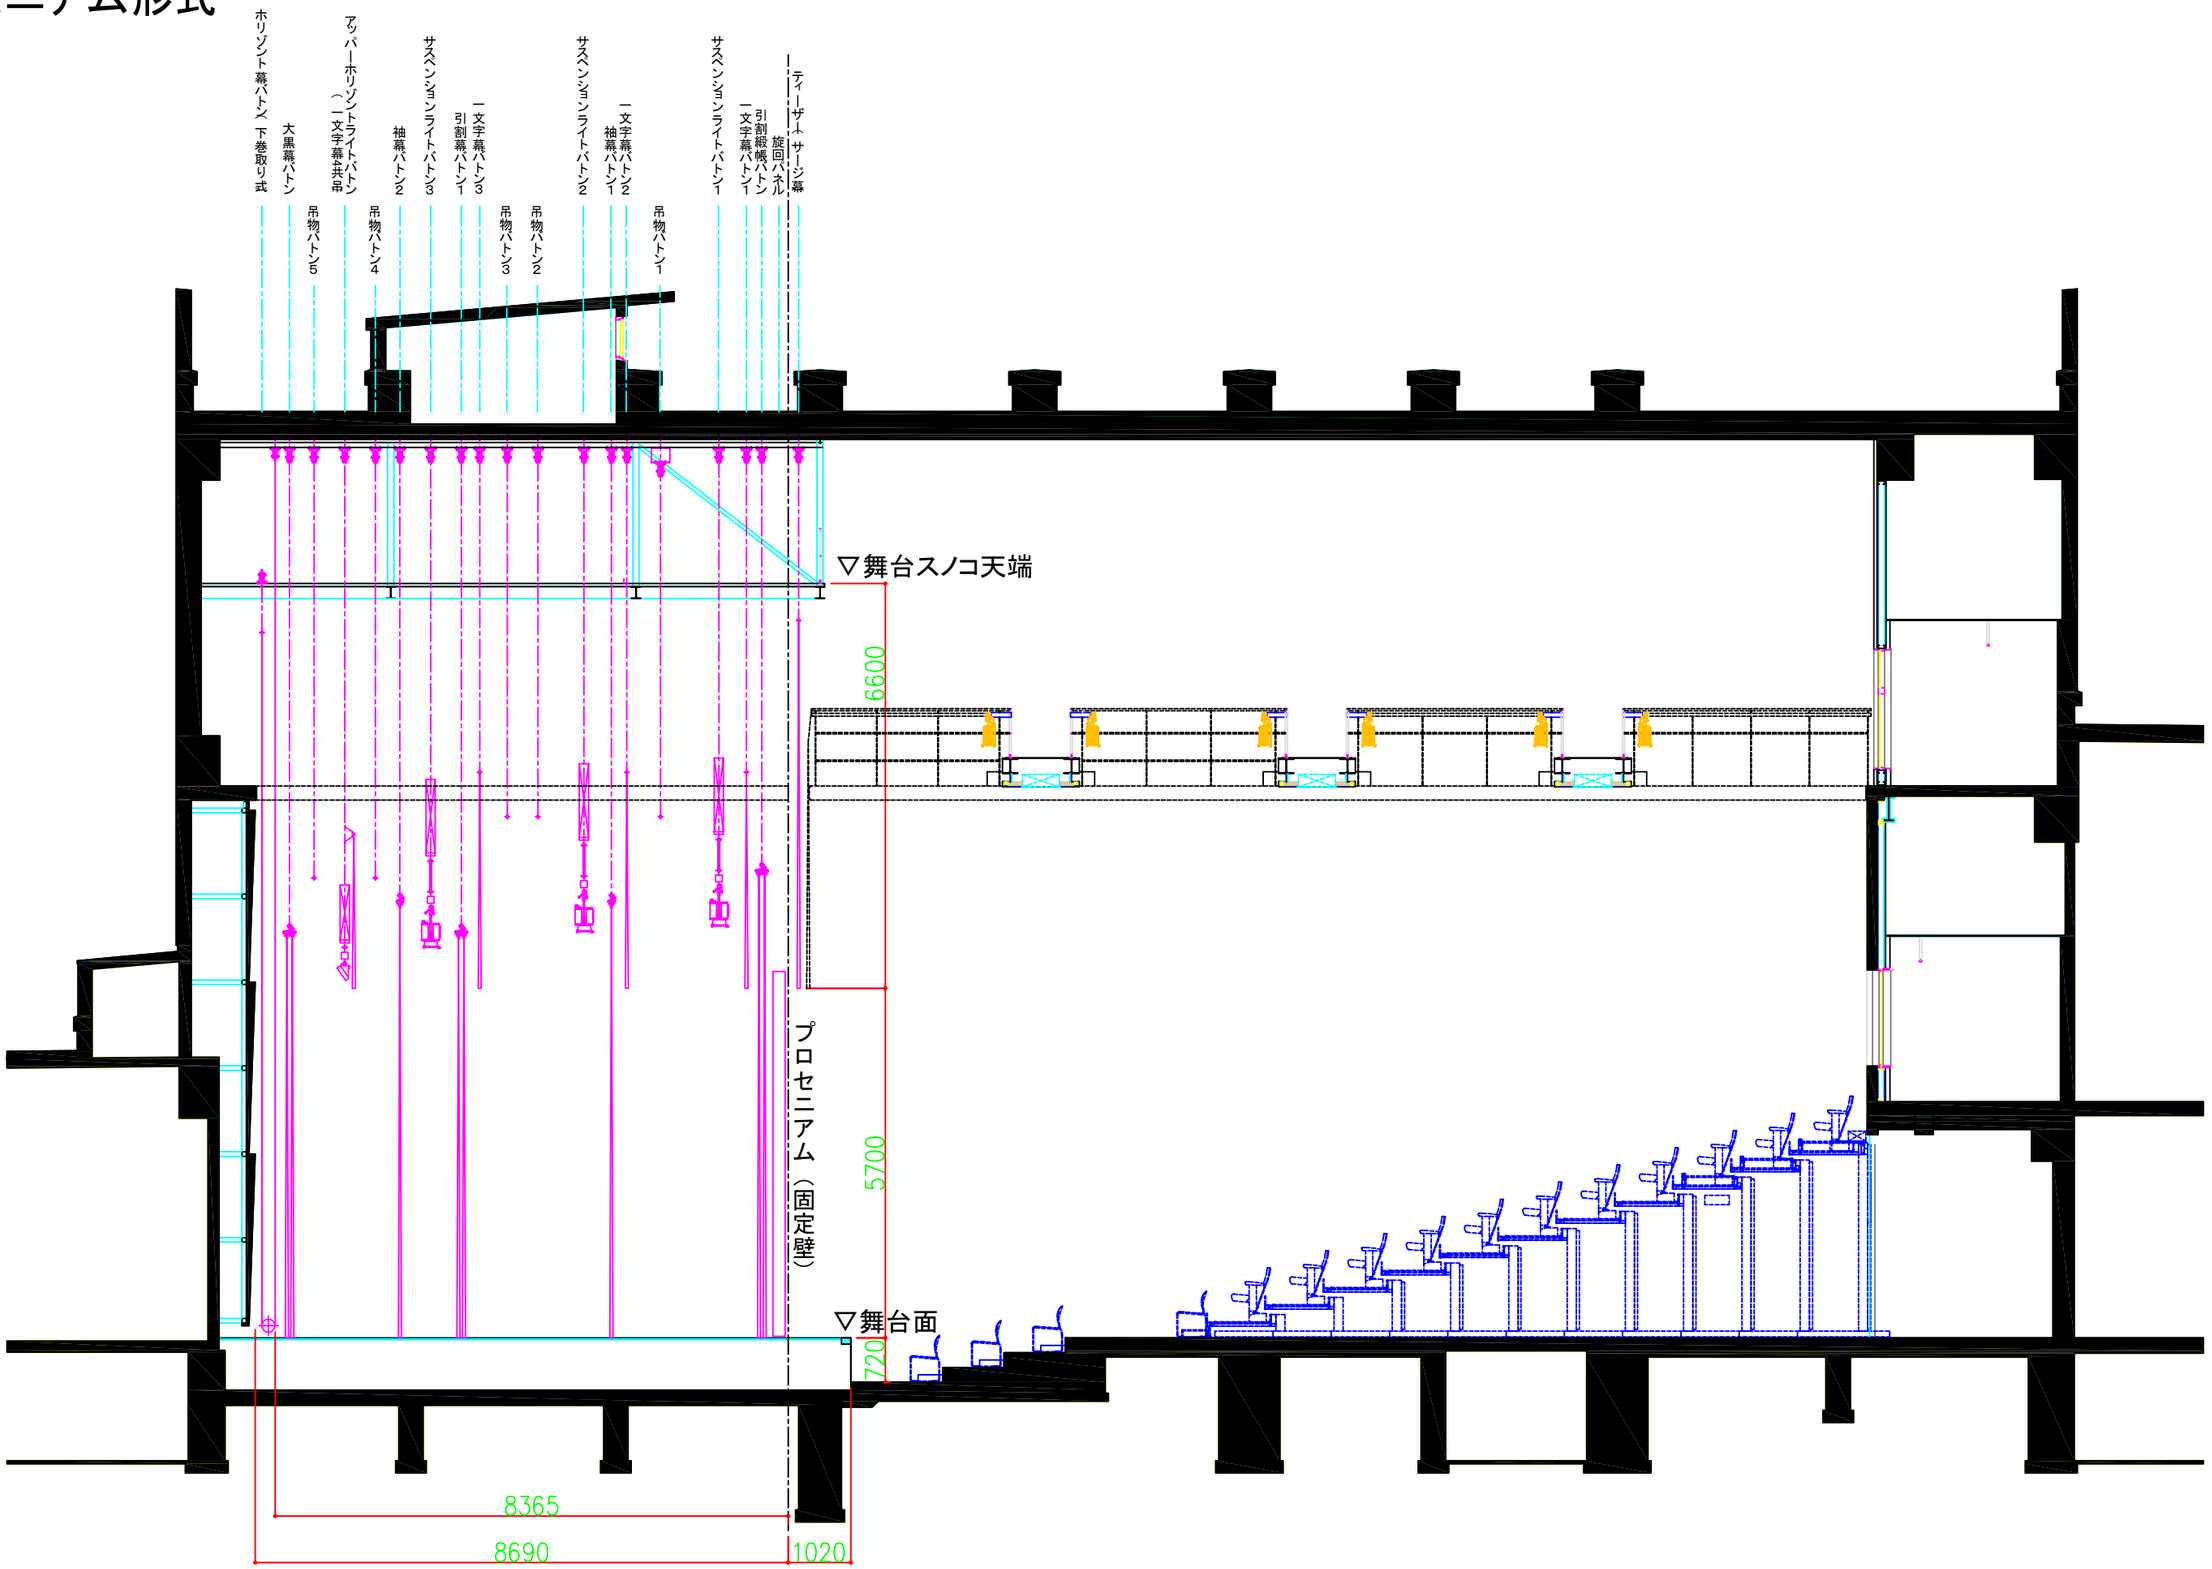
プロセニアム形式